


ALLEGATI


- ALL N°1. COROGRAFIA DELL'AREA SCALA 1 : 5.000**
- ALL N°2. PLANIMETRIA GENERALE DELLO STABILIMENTO SCALA 1 : 1.000-**
- ALL N°3. RAPPRESENTAZIONE GRAFICA SCENARI INCIDENTALI**
- ALL N°4. PLANIMETRIA VIABILITÀ : VIE DI ACCESSO E DI DEFLUSSO, CANCELLI E PERCORSI ALTERNATIVI**
- ALL N°5. SCHEDE DI SICUREZZA DELLE SOSTANZE PERICOLOSE**
- ALL N°6. SCHEDA D'INFORMAZIONE PER CITTADINI E LAVORATORI**
- ALL N°7. INSEDIAMENTI CIVILI ED INDUSTRIALI**
- ALL N°8. ELENCO NUMERI TELEFONICI UTILI IN EMERGENZA**

ALLEGATI

ALLEGATO 1

Corografia dell'area

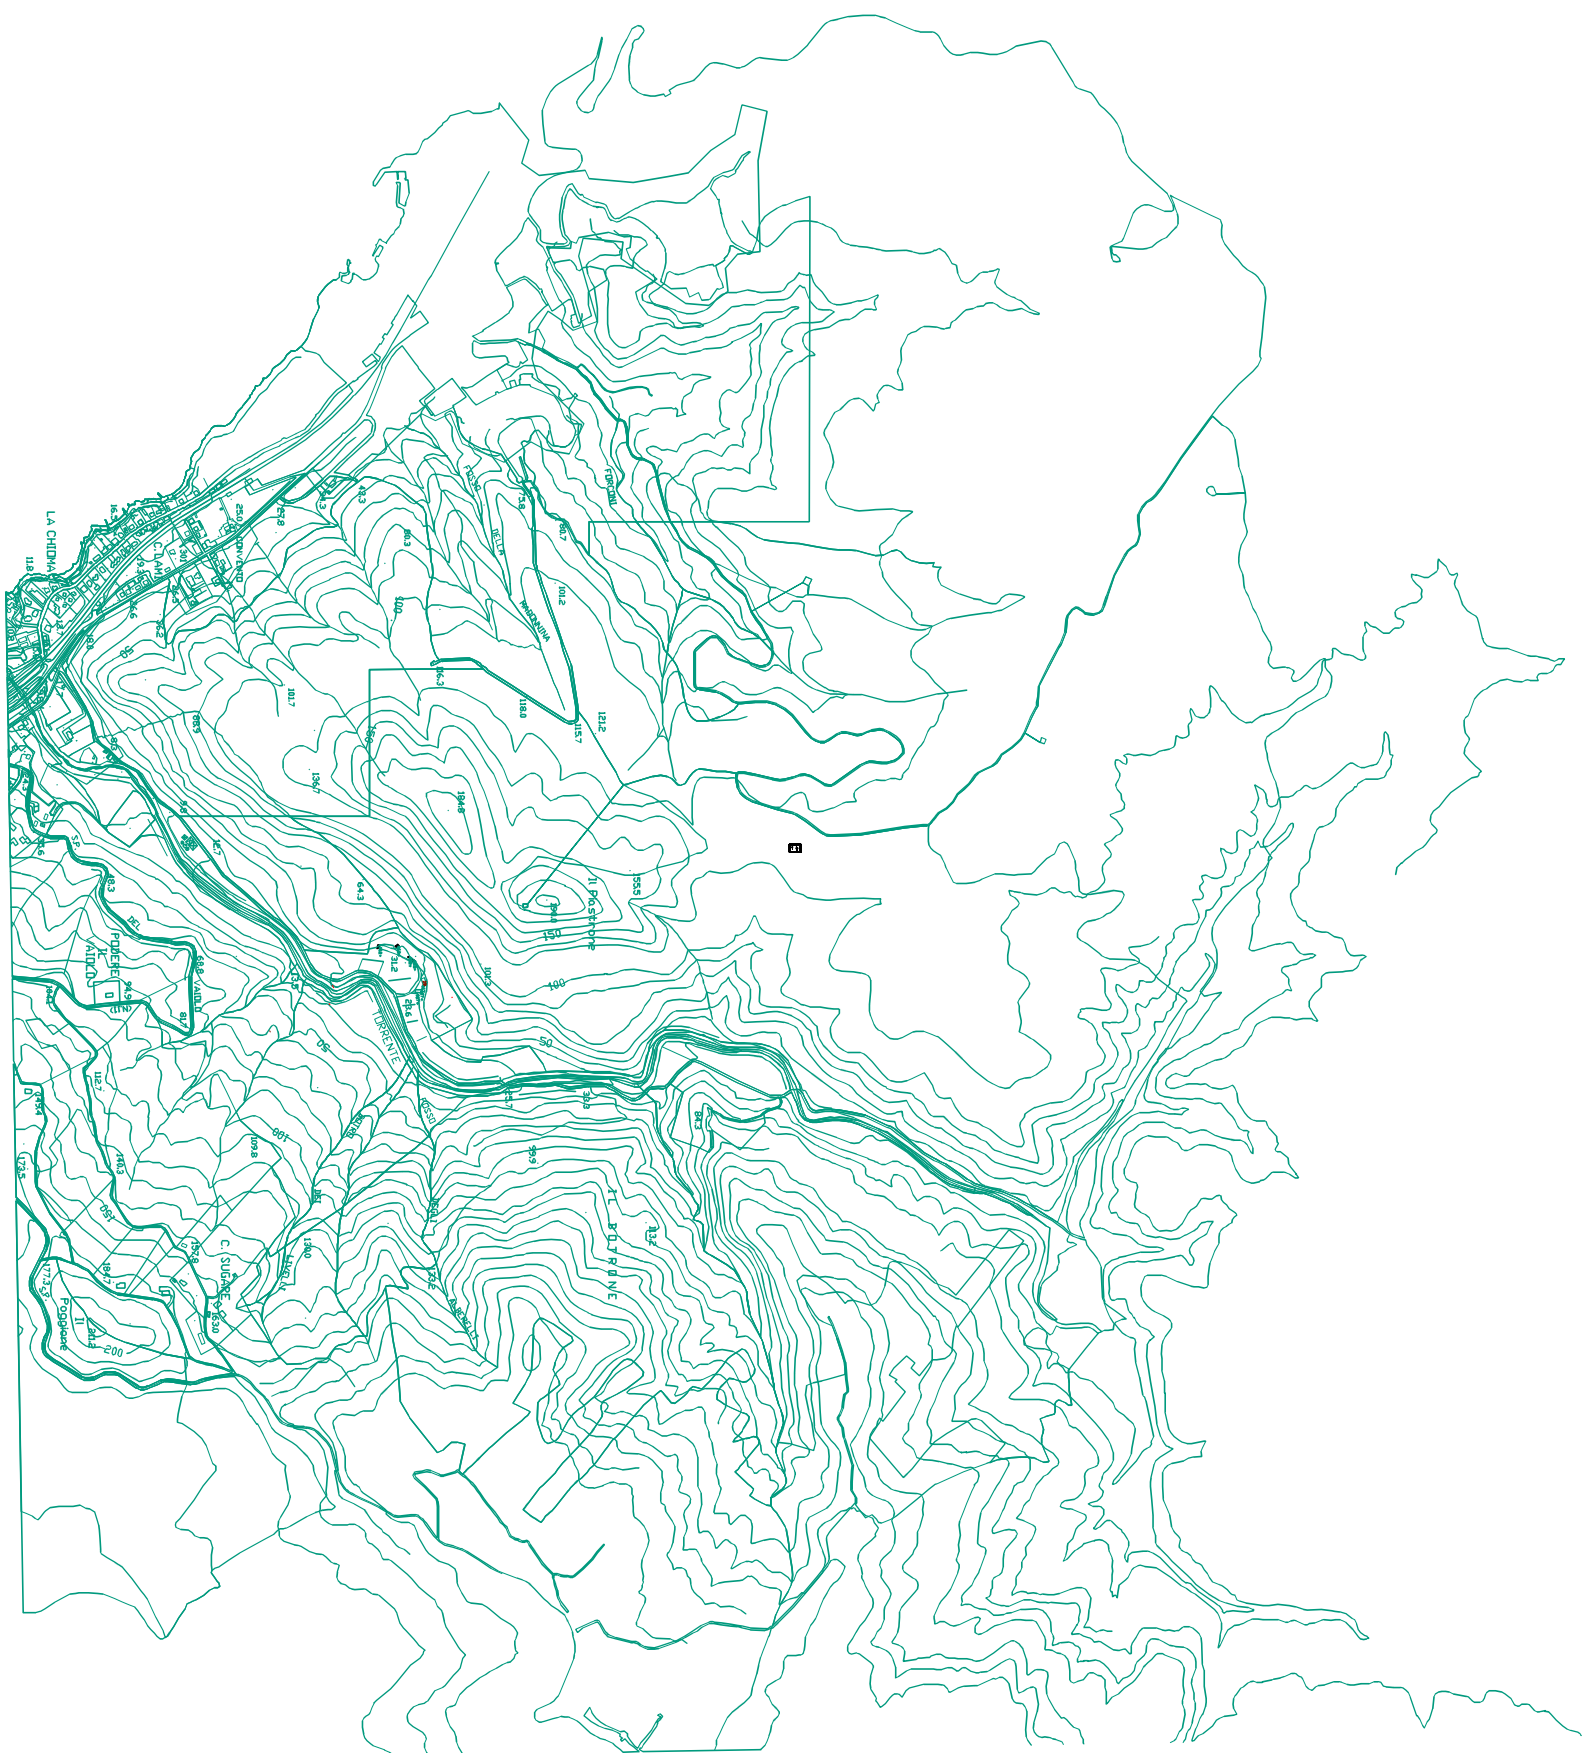

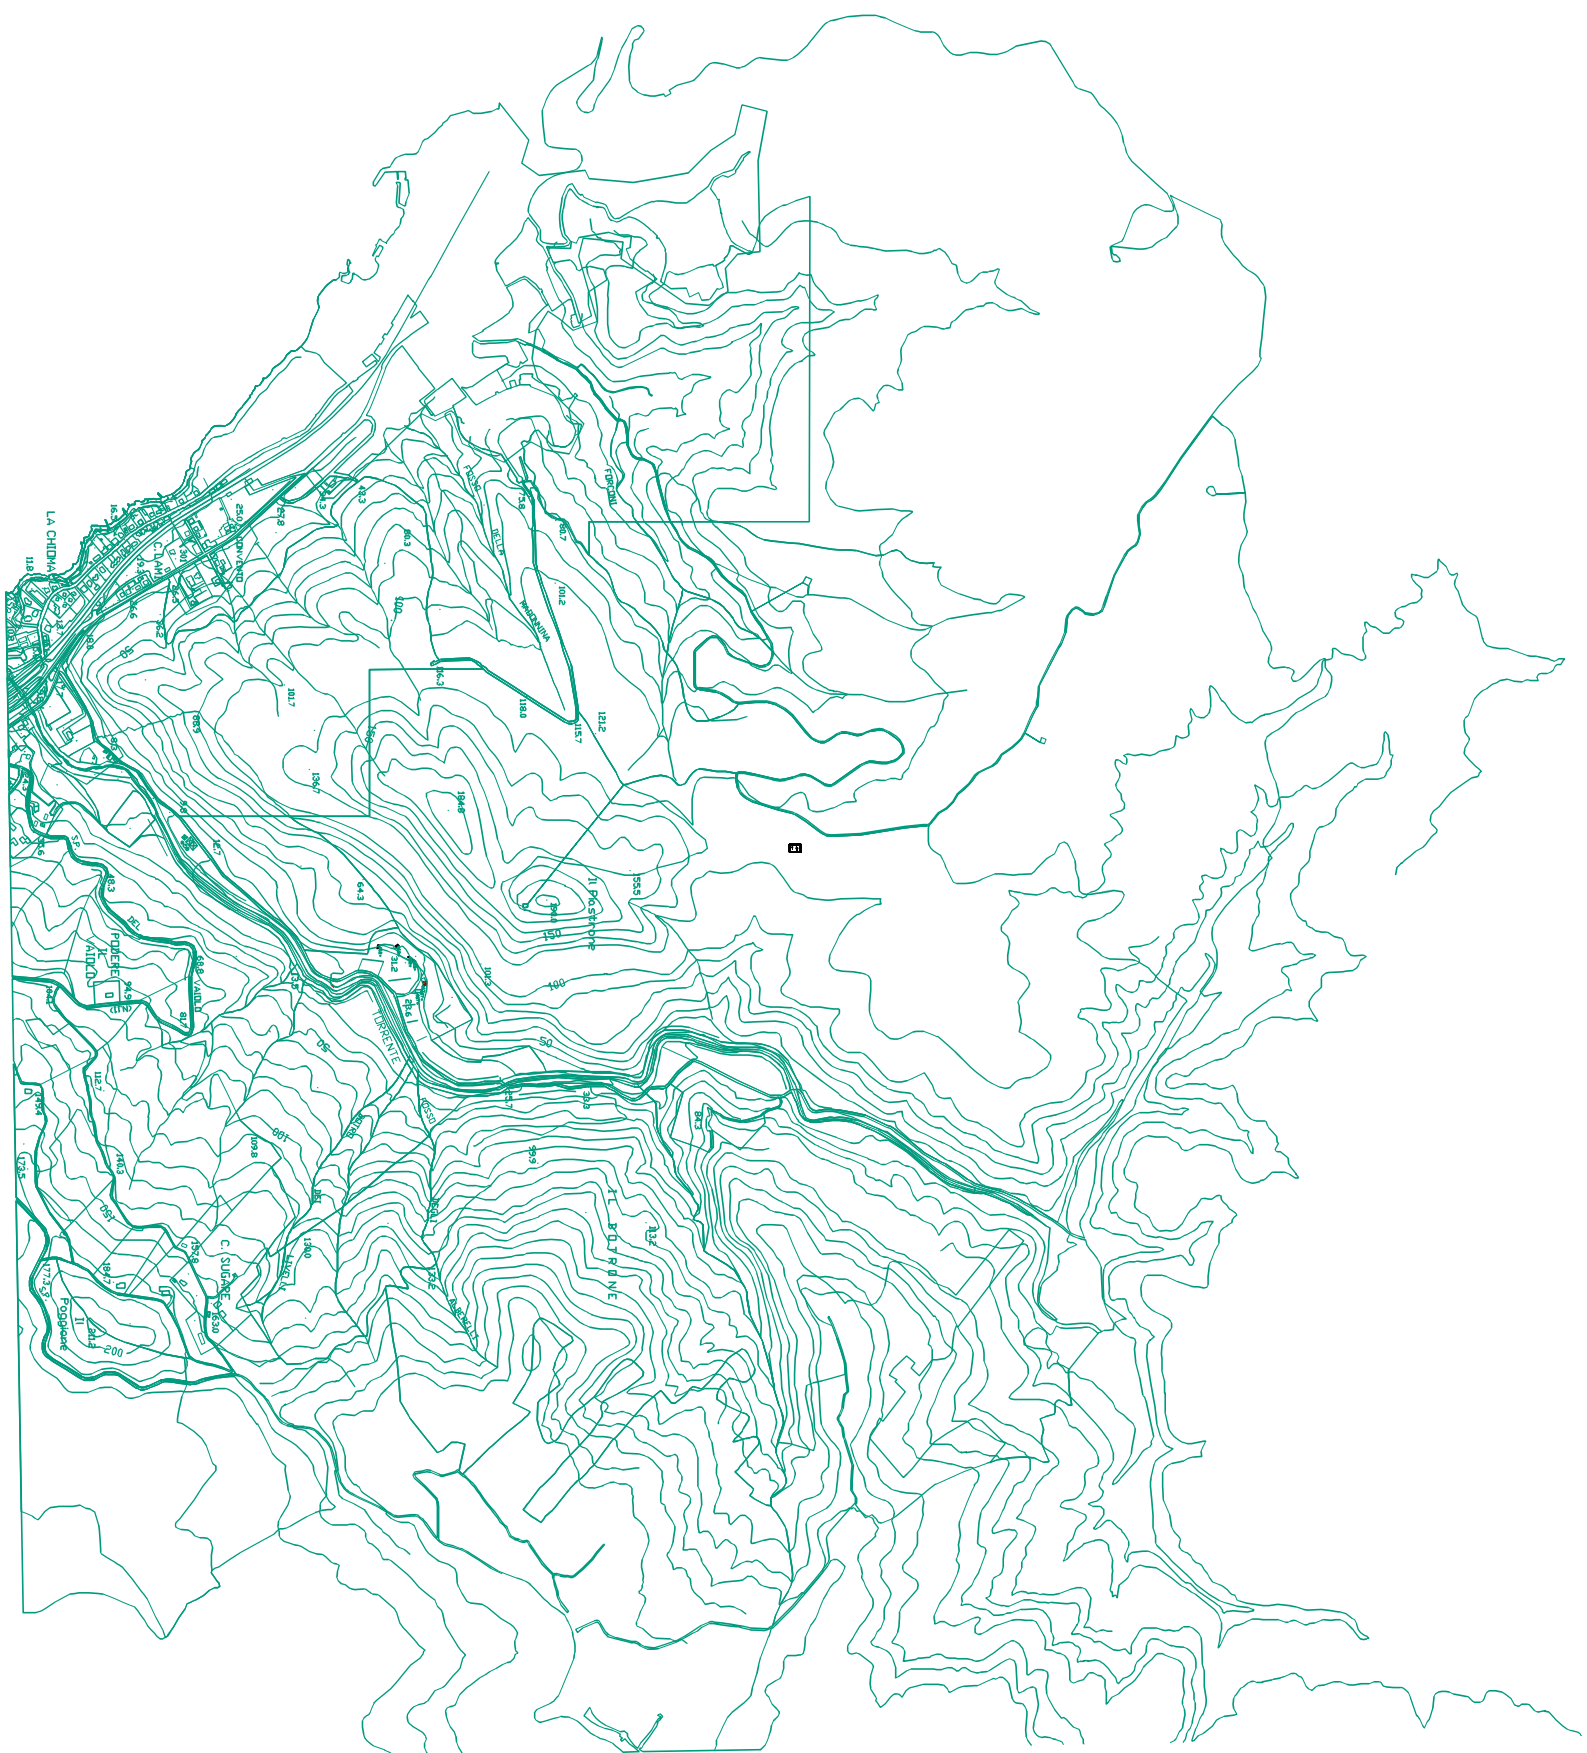

ALLEGATO 2


Planimetria generale dello stabilimento



PRAVISANI S.p.A.

Deposito di Quercianella
Loc. Chioma

- 1 e 2** DEPOSITI II^a CATEGORIA
3 DEPOSITO III^a CATEGORIA
4 ABITAZIONE GUARDIANI
5 RICOVERO AUTOMEZZI E
MAGAZZINO ATTREZZI
 TORRE FARO ILLUMINAZIONE

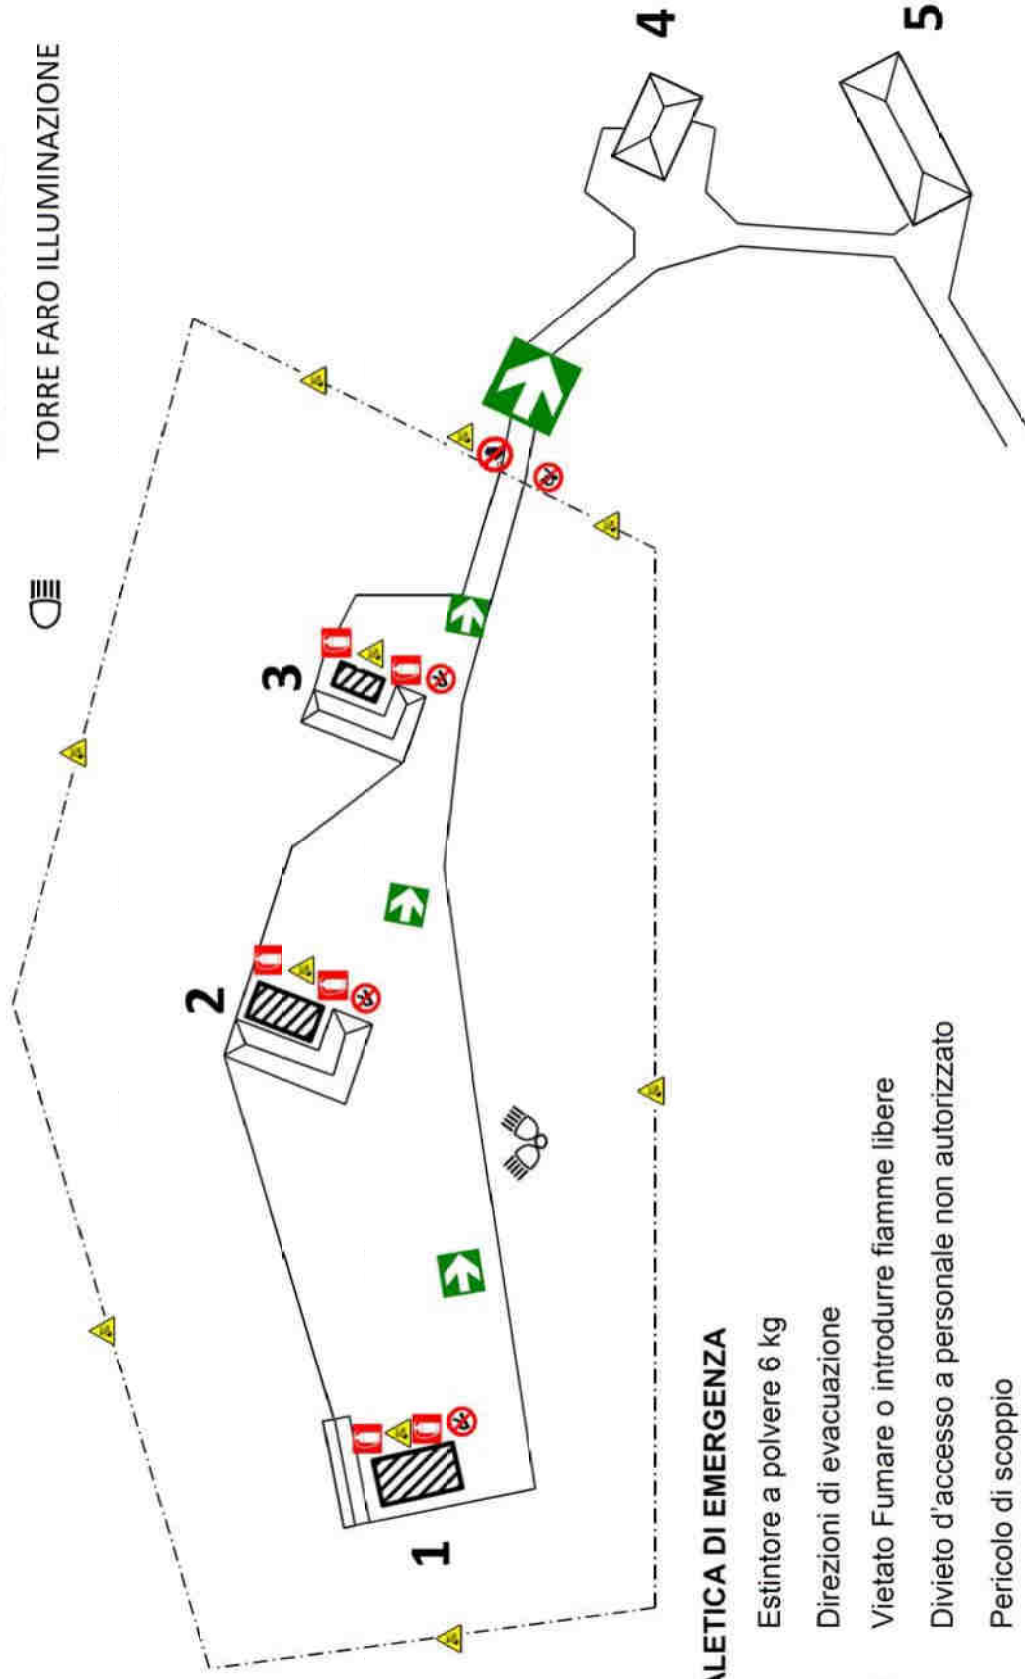

SEGNALETICA DI EMERGENZA

 Estintore a polvere 6 kg

 Direzioni di evacuazione

 Vietato Fumare o introdurre fiamme libere

 Divieto d'accesso a personale non autorizzato

 Pericolo di scoppio

PRAVISANI S.P.A.

VIA MAZZINI, 16 UDINE

DEPOSITO ESPLOSIVI DI

QUERCIANELLA (LIVORNO)

STRADA VICINALE DEL CHIOMA

PLANIMETRIA SCALA 1:1000

Udine, lì 12/05/2003

